


Coupe BB'

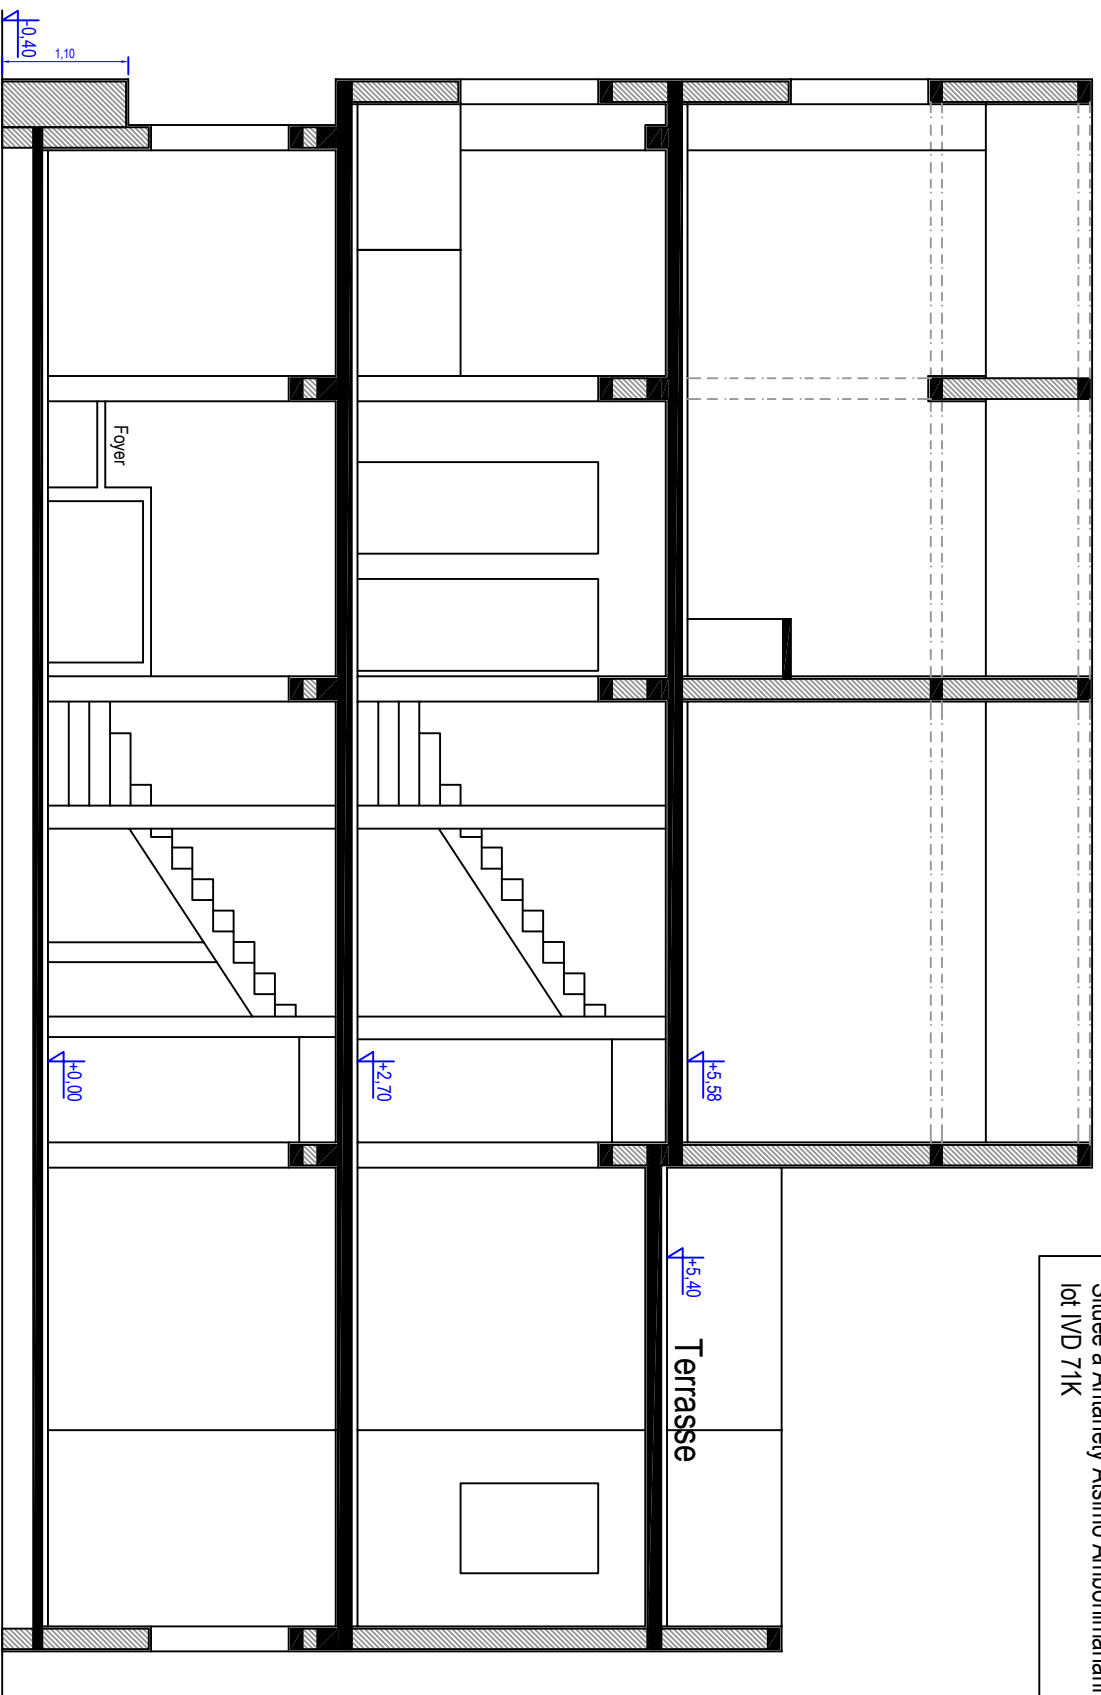

Propriété dite: LOVASOA FANANTENANA
Réquisition d'immatriculation N° 12 930 A
Titre N° 22 940 A
Située à Antanety Atsimo Ambohimananina
lot IVD 71K